
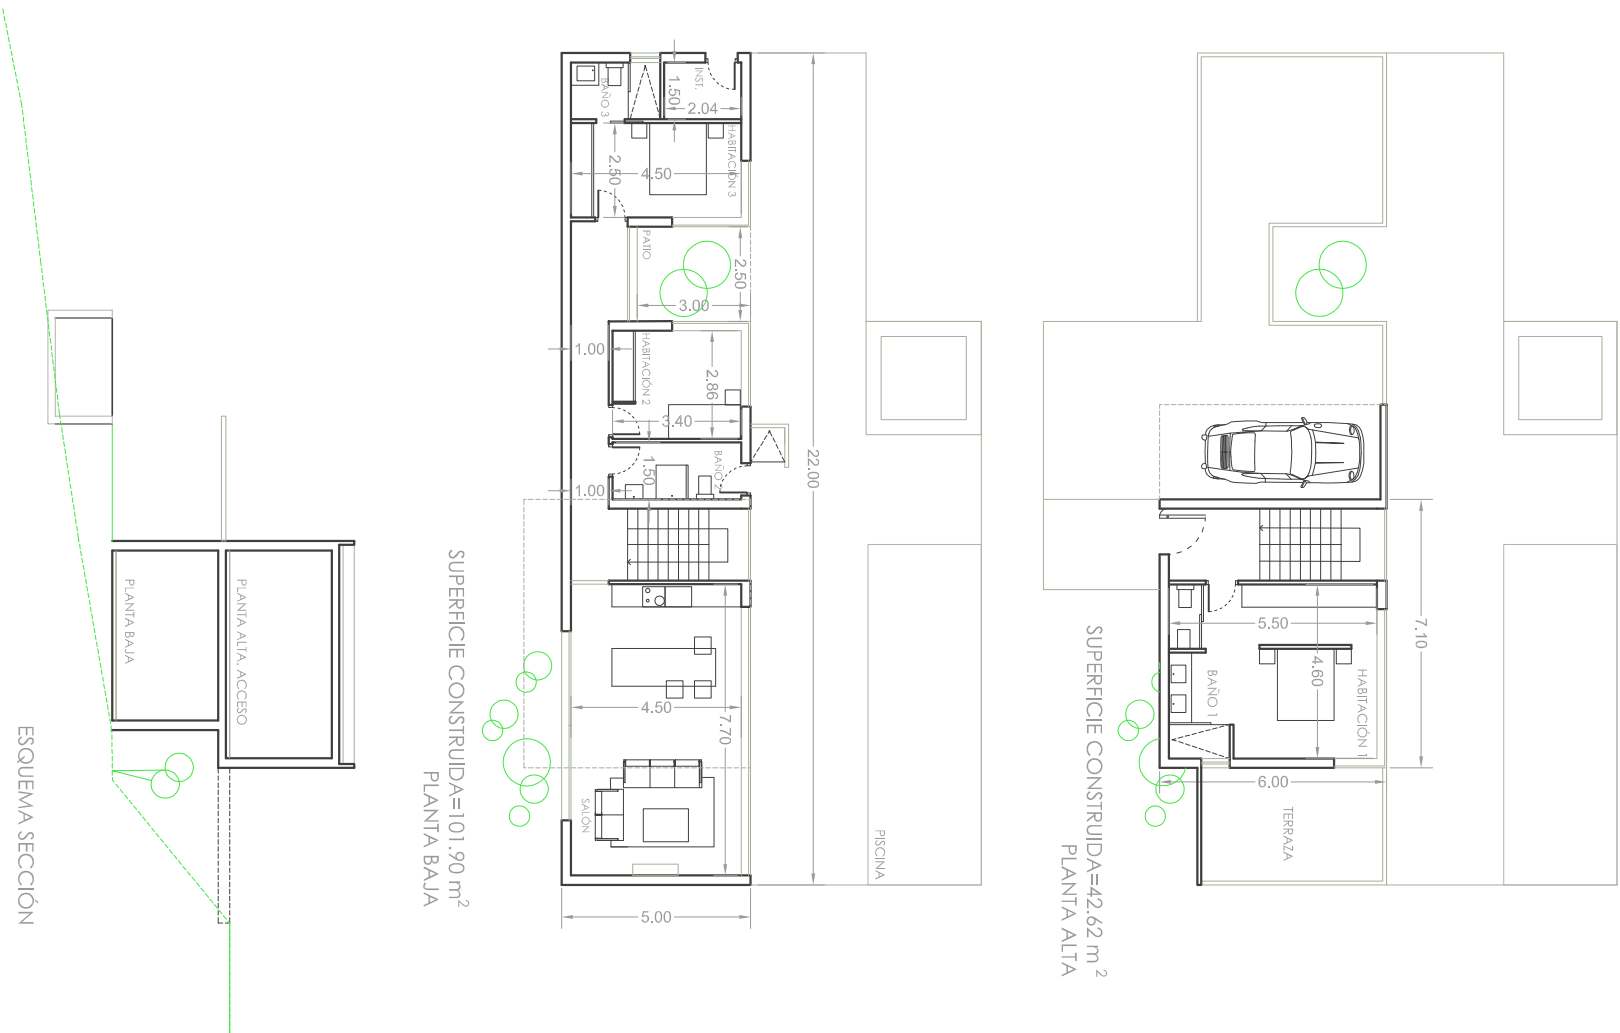


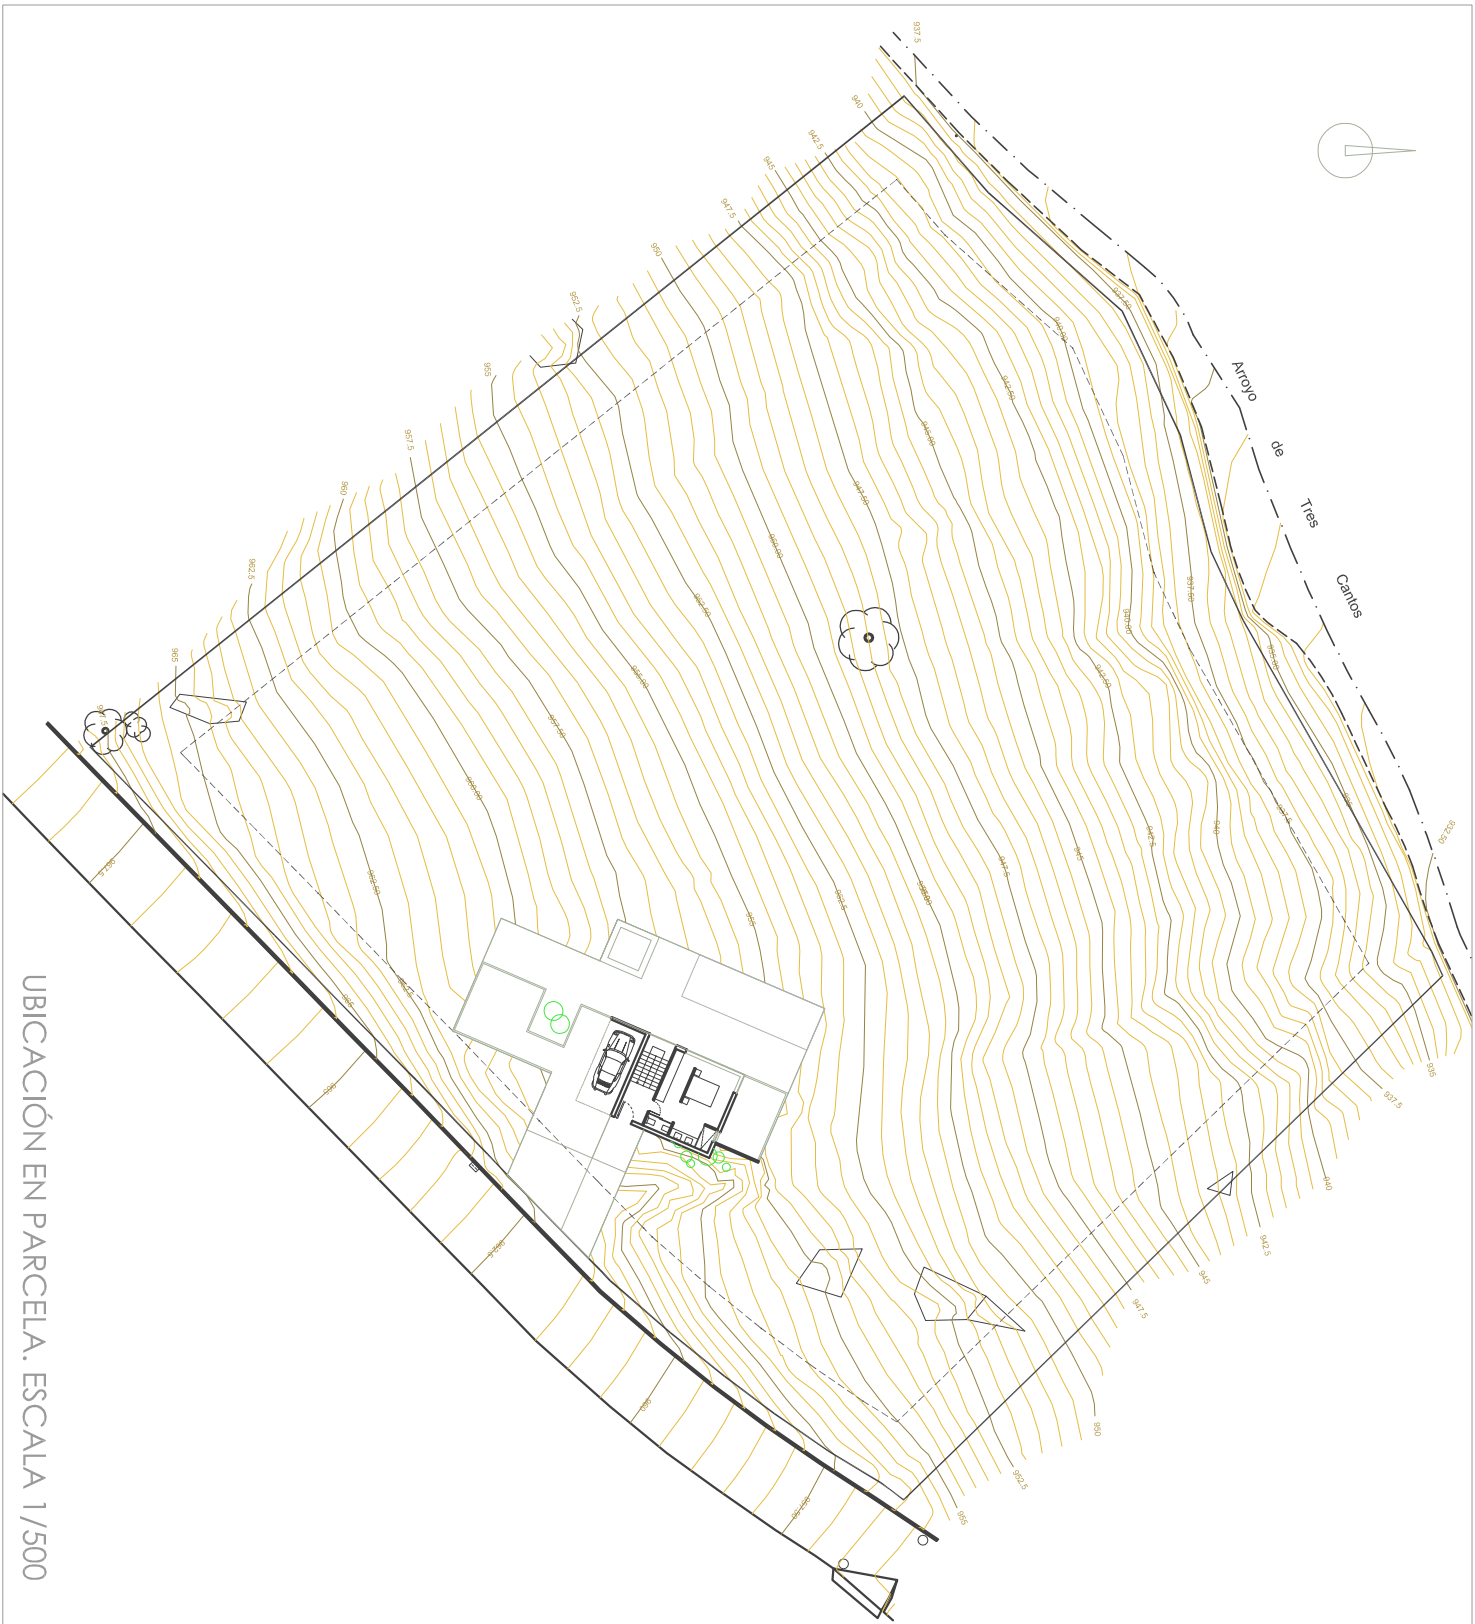

PROYECTO: Anteproyecto de vivienda unifamiliar en Los Tomillares	Plano: Propuesta 2	Fecha: 13 marzo 2019	
	Escala: 1:200 0 1 2 3 4 5 10m		ARQUITECTO: César Román Morales COL. 17188